


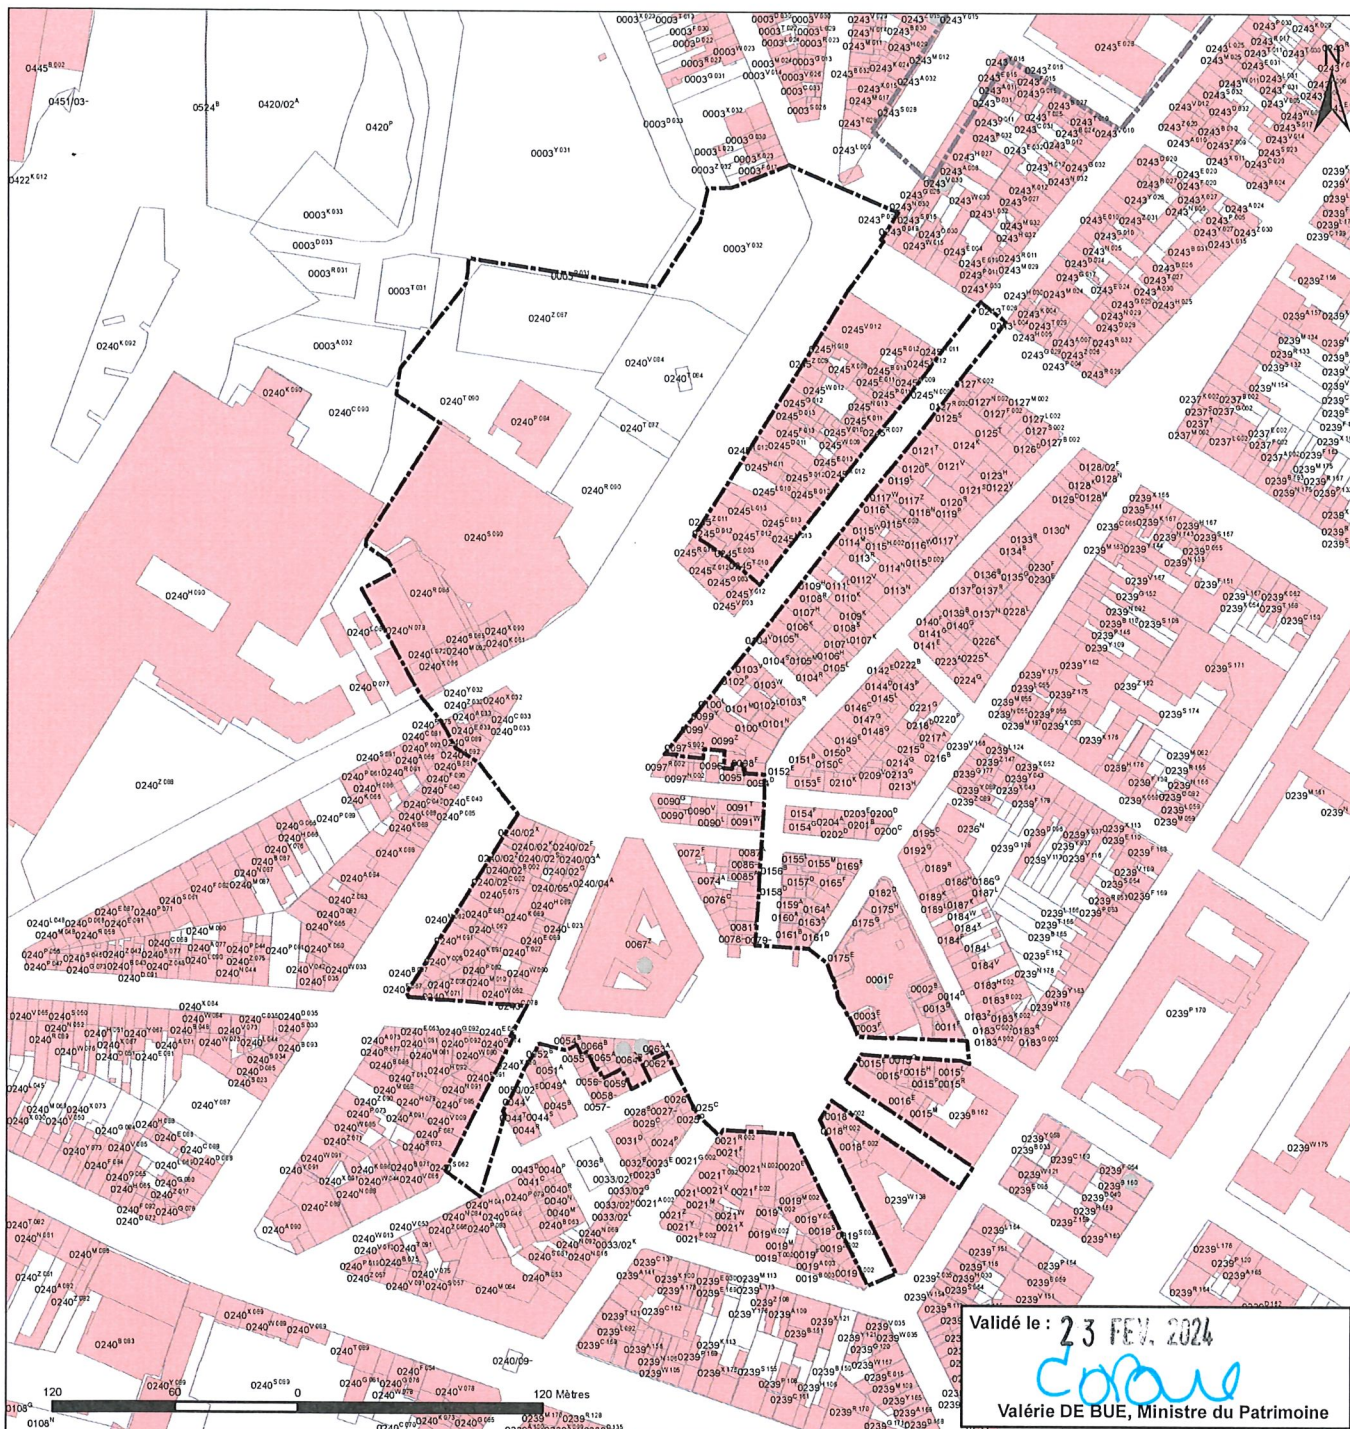


Extrait de CADNET2022: CHARLEROI 1D1V



Légende:

Objet:

-  Monument classé
-  Zone de protection existante
-  Zone de protection à établir

Plan joint à l'arrêté ministériel établissant le projet de zone de protection autour du beffroi de Charleroi

REMARQUE : Sauf indication contraire, les façades des bâtiments se trouvant sur une parcelle située à l'extérieur du périmètre de protection ou contigües, ne sont jamais comprises dans la zone de protection.