





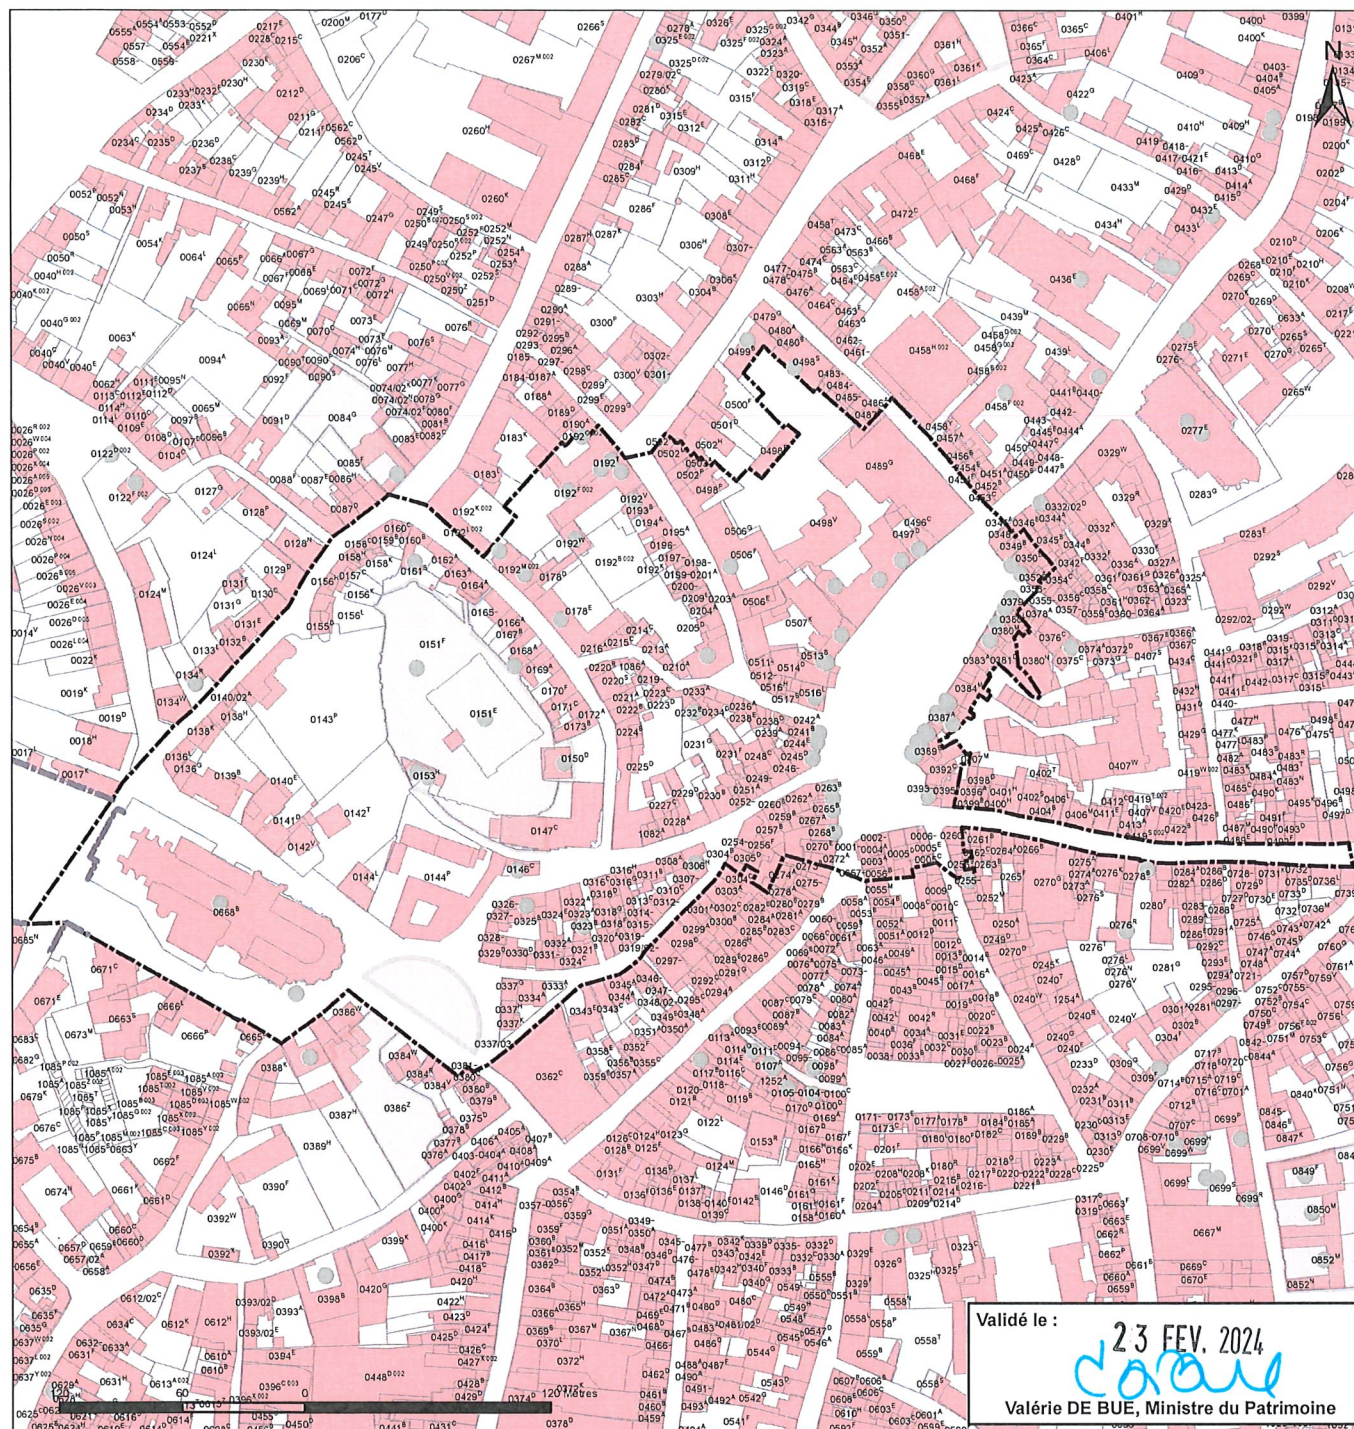

Extrait de CADNET2022: MONS 3DIV

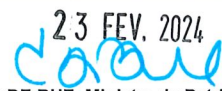

Validé le : 23 FEV. 2024

Valérie DE BUE, Ministre du Patrimoine

Légende:

Objet:

-  Monument classé
-  Site classé
-  Zone de protection existante
-  Zone de protection à établir

Plan joint à l'arrêté ministériel établissant le projet de zone de protection
autour du beffroi de Mons

REMARQUE : Sauf indication contraire, les façades des bâtiments se trouvant sur une parcelle située à l'extérieure du périmètre de protection ou contigües, ne sont jamais comprises dans la zone de protection.